
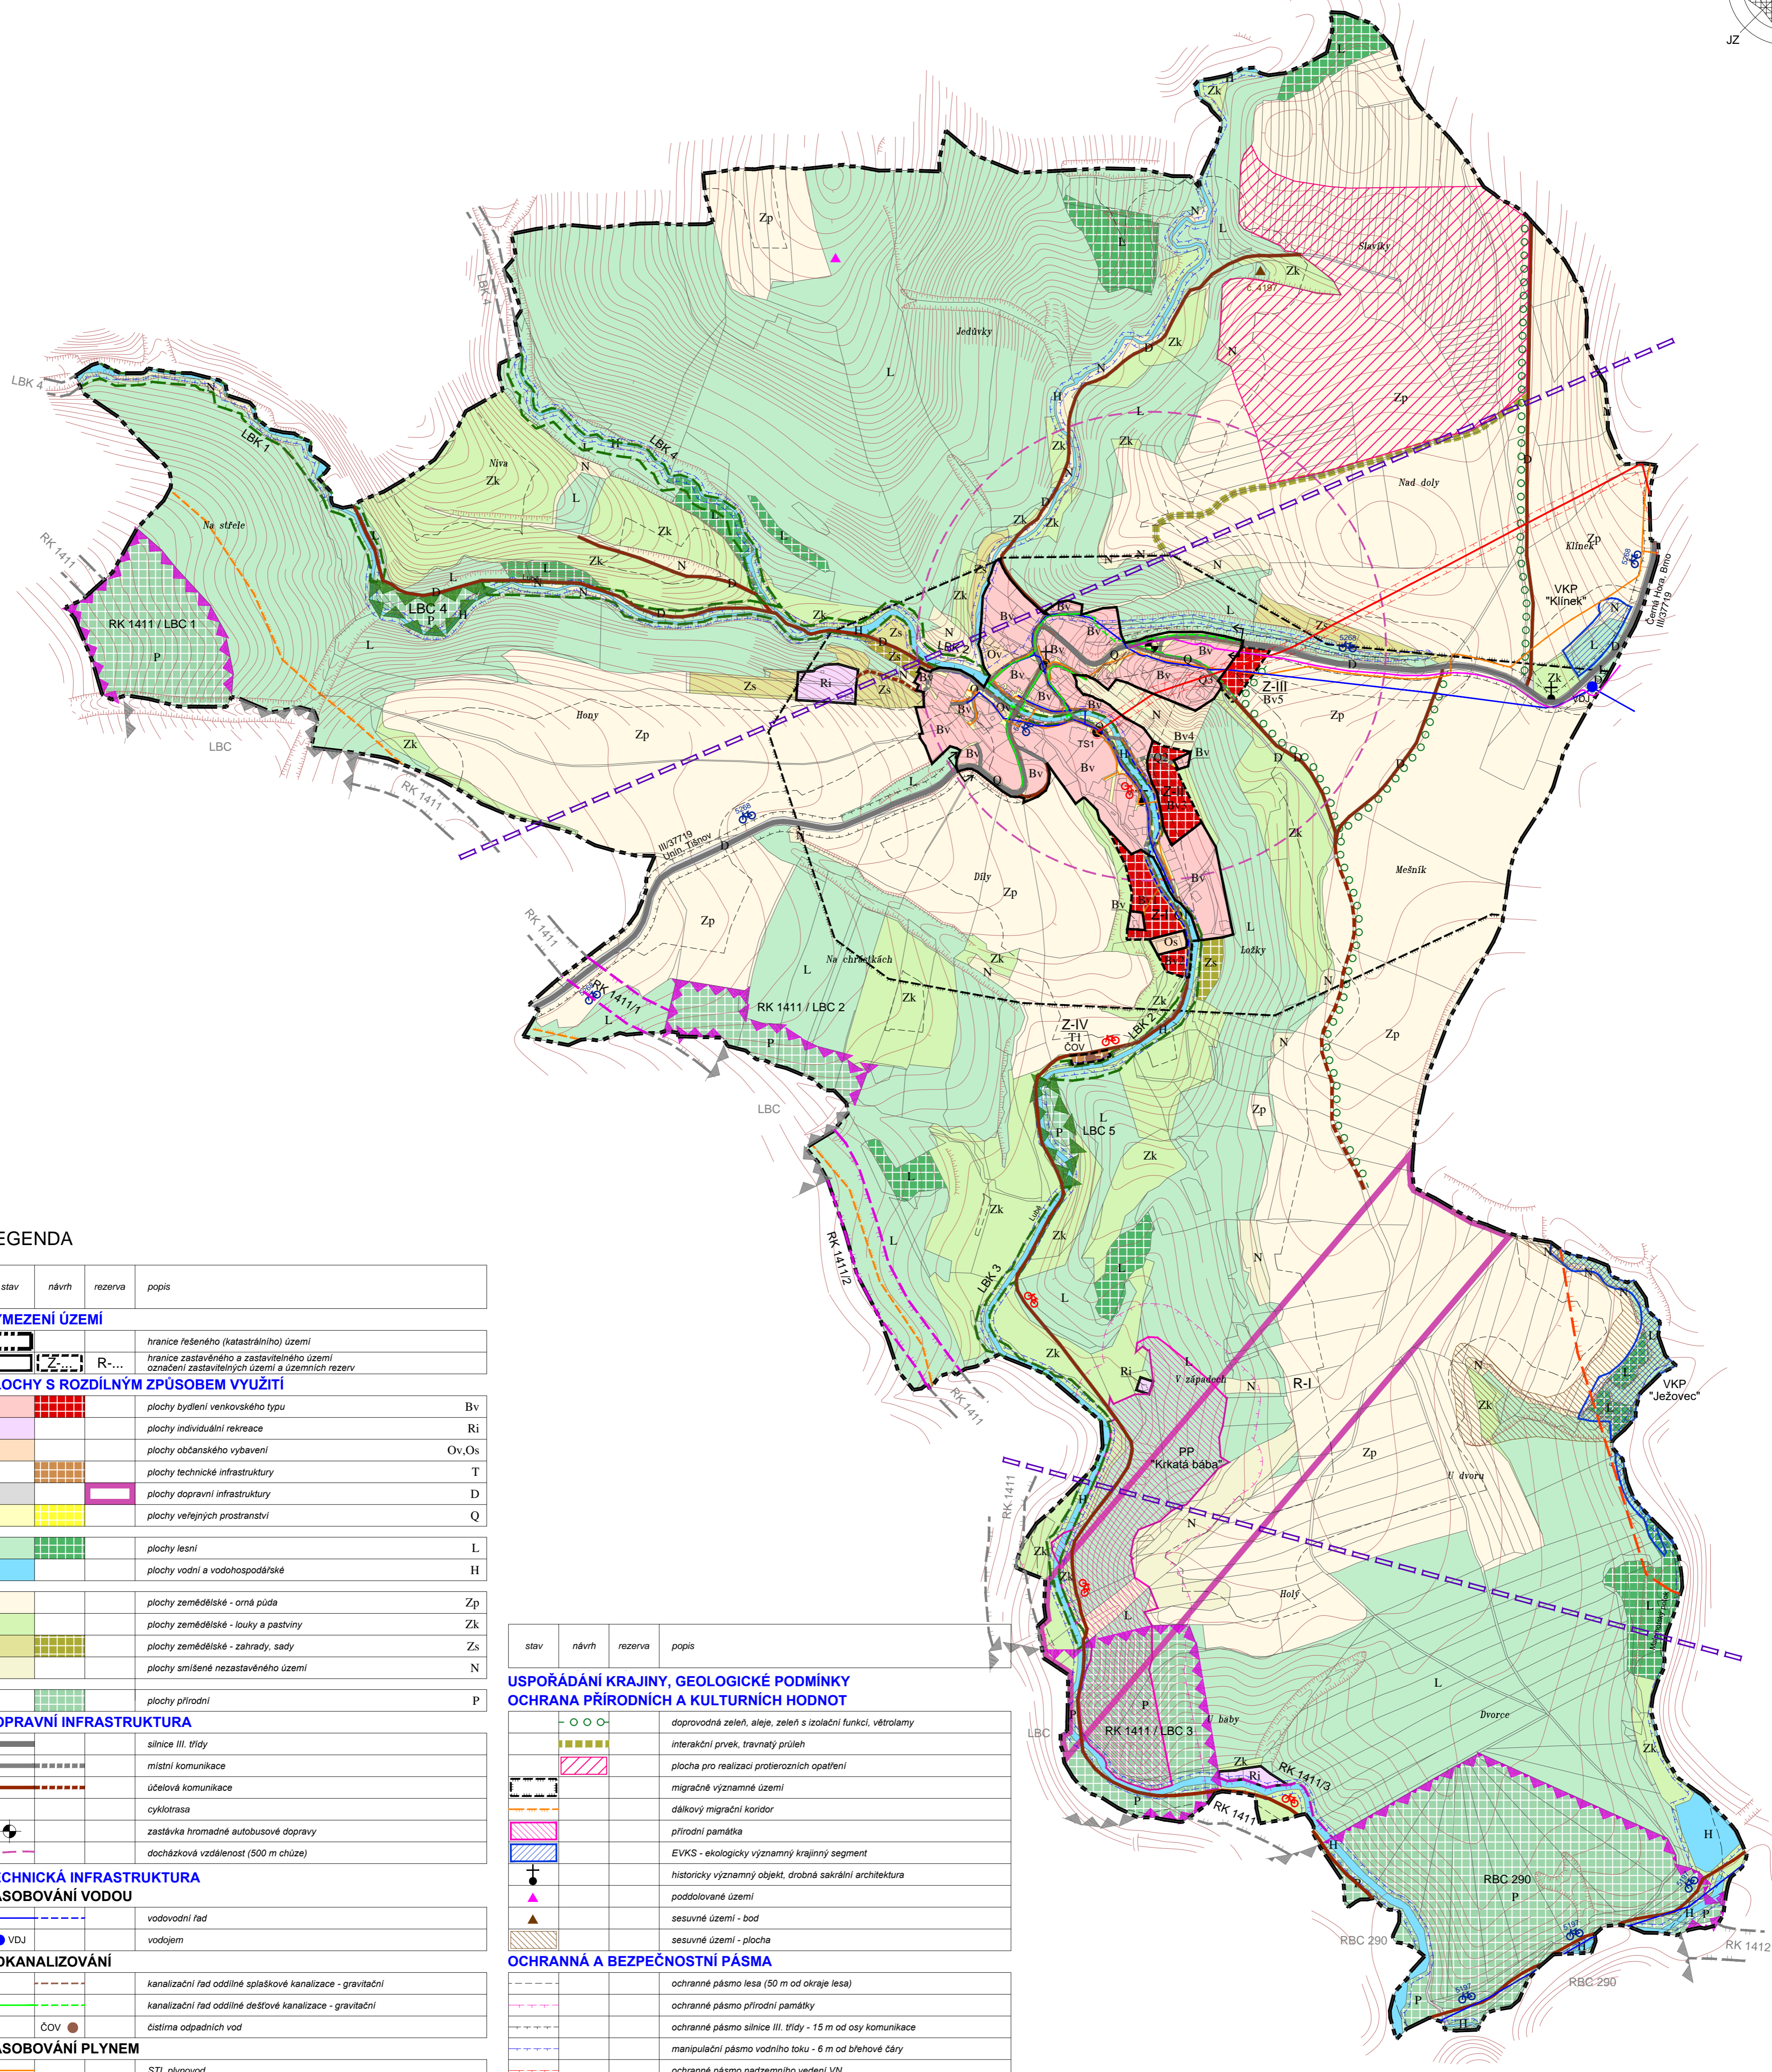


ÚZEMNÍ PLÁN LUBĚ

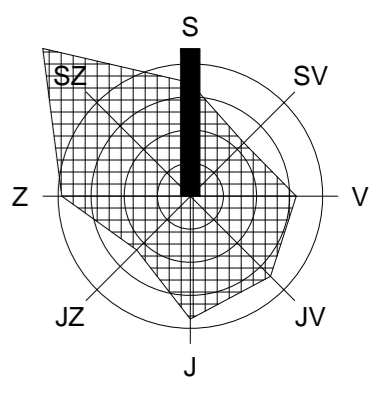

LEGENDA

stav	návrh	rezerva	popis
------	-------	---------	-------

VYMEZENÍ ÚZEMÍ

			hranice řešeného (katastrálního) území
	R-...		hranice zastavěného a zastavitelného území označení zastavitelných území a územních rezerv

PLOCHY S ROZDÍLNÝM ZPŮSOBEM VYUŽITÍ

			plochy bydlení venkovského typu	Bv
			plochy individuální rekreace	Ri
			plochy občanského vybavení	Ov, Os
			plochy technické infrastruktury	T
			plochy dopravní infrastruktury	D
			plochy veřejných prostranství	Q
			plochy lesní	L
			plochy vodní a vodohospodářské	H
			plochy zemědělské - orná půda	Zp
			plochy zemědělské - louky a pastviny	Zk
			plochy zemědělské - zahrady, sady	Zs
			plochy smíšené nezastavěného území	N
			plochy přírodní	P

DOPRAVNÍ INFRASTRUKTURA

			silnice III. třídy
			místní komunikace
			úcelová komunikace
			cyklotrasa
			zastávka hromadné autobusové dopravy
			docházková vzdálenost (500 m chůze)

TECHNICKÁ INFRASTRUKTURA

ZÁSOBOVÁNÍ VODOU

			vodovodní řád
	VDJ		vodajem

ODKANALIZOVÁNÍ

			kanalizační řád oddělné splaškové kanalizace - gravitační
			kanalizační řád oddělné dešťové kanalizace - gravitační
	ČOV		čistírna odpadních vod

ZÁSOBOVÁNÍ PLYNEM

			STL plynovod
			koridor VTL plynovodu Kralice - Bezměrov (TEP 05 viz. ZÚR JMK)

ZÁSOBOVÁNÍ ELEKTRICKOU ENERGIÍ

			nadzemní vedení VN
	TS		trafostanice

SPOJE

			radioreleová trasa
--	--	--	--------------------

POZNÁMKA:
Hranice zastavěného území je vymezena k 1.6.2017.

USPOŘADÁNÍ KRAJINY, GEOLOGICKÉ PODMÍNKY OCHRANA PŘÍRODNÍCH A KULTURNÍCH HDNOT

			doprovodná zeleň, aleje, zeleň s izolační funkcí, větrolamy
			interakční prvek, travnatý průleh
			plocha pro realizaci protierozních opatření
			migračně významné území
			dálkový migrační koridor
			přírodní památka
			EVKS - ekologicky významný krajinný segment
			historicky významný objekt, drobná sakrální architektura
			poddolované území
			sesuvné území - bod
			sesuvné území - plocha

OCHRANNÁ A BEZPEČNOSTNÍ PÁSMA

			ochranné pásmo lesa (50 m od okraje lesa)
			ochranné pásmo přírodní památky
			ochranné pásmo silnice III. třídy - 15 m od osy komunikace
			manipulační pásmo vodního toku - 6 m od břehové čáry
			ochranné pásmo nadzemního vedení VN

ÚZEMNÍ SYSTÉM EKOLOGICKÉ STABILITY

			regionální biocentrum
			regionální biokoridor
			lokální biocentrum v regionálním biokoridoru
			lokální biocentrum
			lokální biokoridor

KOORDINAČNÍ VÝKRES

M 1 : 5 000

ČÁST
ZPRACOVATEL
OBJEDNATEL
DATUM

ODŮVODNĚNÍ
ATELIER A.V.E. M. MAJEROVÉ 3, 638 00 BRNO
TEL: +420 604 215 144, e-mail: a.ve.studio@volny.cz
ING. ARCH. ŠTĚPÁN KOČIŠ (ZÁSTUPCE),
ING. ARCH. HELENA KOČIŠOVÁ
ING. MICHAL KOVÁŘ, Ph.D.
OBEC LUBĚ, PSČ 679 21
STAROSTA OBCE JANA FORMÁNKOVÁ (ZÁSTUPCE)
SRPEN 2018